Tlačni vod TV
M 1:1000/100
M2.K1

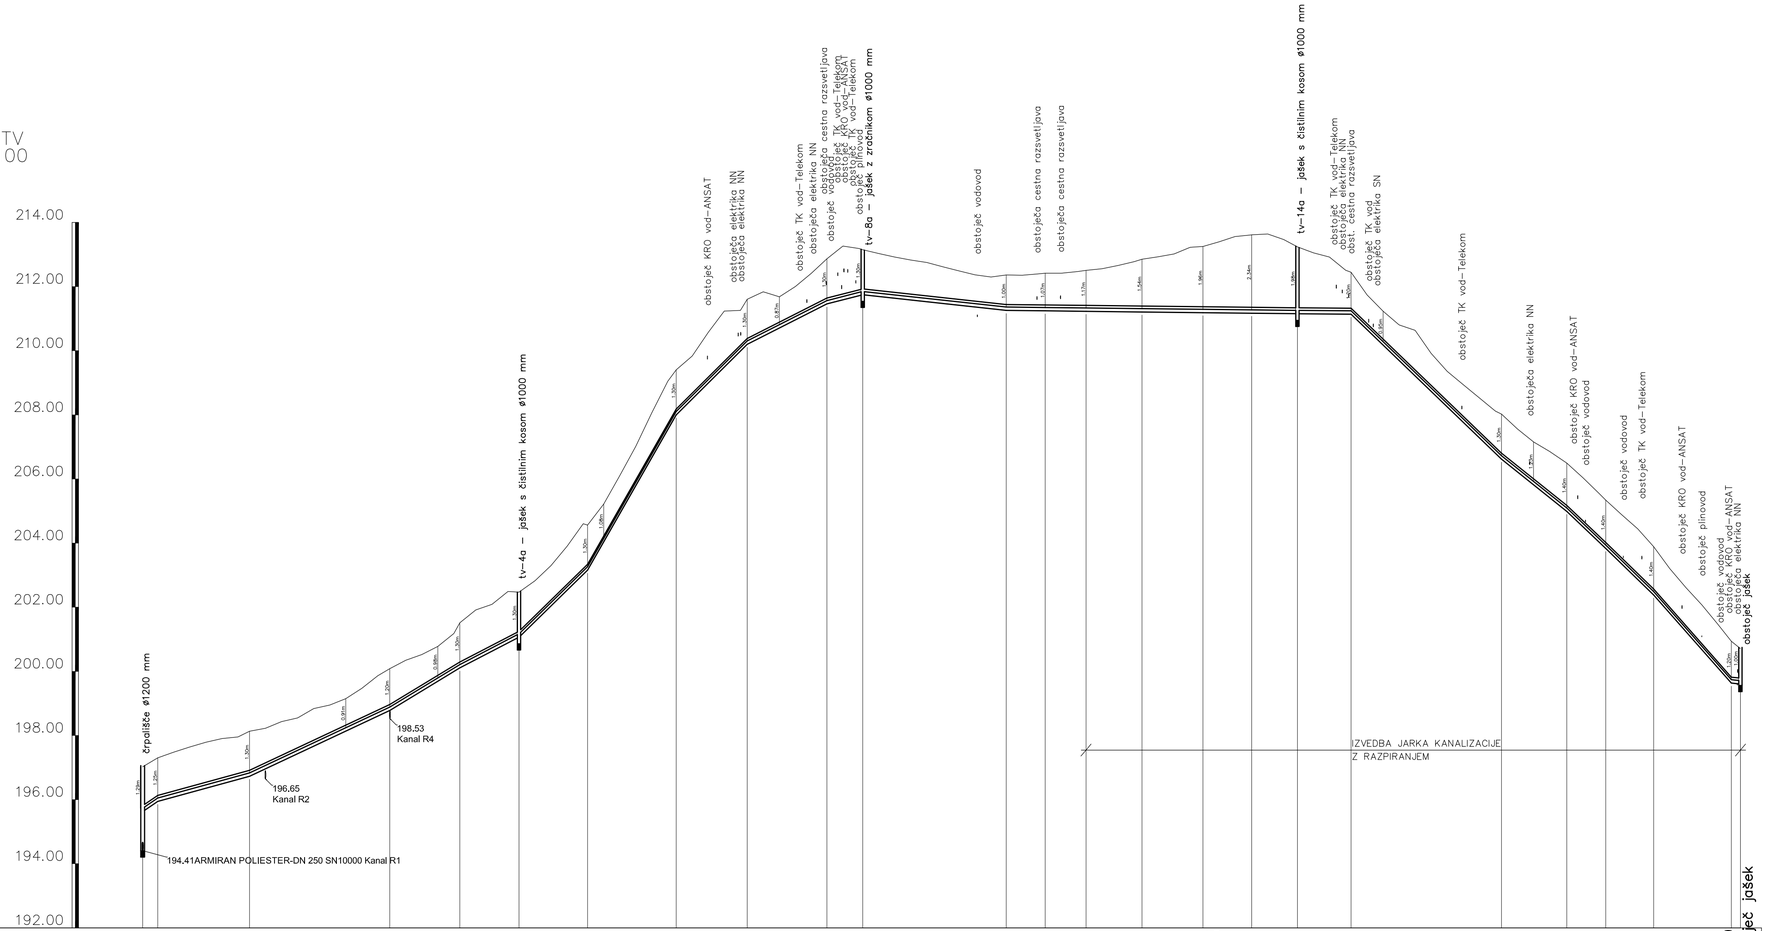

IME	črpališče – Kanal R1	tv–1	tv–2	tv–3	tv–4	tv–4a – jašek s čistilnim kosom	tv–5	tv–6	tv–7	tv–8	tv–8a – jašek z zračnikom	tv–9	tv–10	tv–11	tv–12	tv–13	tv–14	tv–14a – jašek s čistilnim kosom	tv–15	tv–16	tv–17	tv–18	tv–19	tv–20	obstoječ jašek
STACIONAŽA	0.00	4.71	33.33	77.04	98.91	117.36	138.75	166.37	188.52	213.34	224.53	269.28	281.45	294.17	311.63	330.62	345.81	360.10	376.79	423.69	444.09	456.20	471.18	495.40	498.22
KOTA TERENA	197.02	197.30	197.48 197.64 197.79 197.91 197.95 198.13	198.23 198.43 198.55 198.84 198.95 199.15 199.47 199.86 200.09	200.35 200.53 200.78 201.13 201.32	201.92 202.09 202.49 202.47	202.83 203.30 203.90 204.61 204.83	205.22 206.10 207.02 208.06 209.05 209.40	209.84 210.58 211.24 211.26 211.61	211.84 211.68 212.00 212.42 212.87	213.26 213.12 213.19	213.03 212.92 212.83 212.75 212.62 212.49 212.37 212.30	212.36 212.40 212.42	212.42 212.47 212.51	212.56 212.66 212.78 212.85	212.93 213.02 213.23 213.25	213.40 213.56 213.62	213.64 213.47 213.24	213.05 212.92 212.51 212.35	211.74 211.23 210.81 210.64 209.92 209.36 208.94 208.53 208.12 208.02	207.56 207.16 206.86 206.50	206.04 205.55 205.34	204.88 204.44 203.89	203.21 202.62 202.07 201.47 200.94 200.71	200.57
KOTA LEŽIŠČA CEVI	195.73	196.65	196.83	198.89	200.21	201.17	203.26	208.10	210.31	211.57	211.85	211.36	211.35	211.34	211.32	211.29	211.28	211.26	211.25	206.72	205.10	203.94	202.49	199.74 199.71	199.57
GLOBINA IZKOPA	2.72	1.48	1.41	1.31	1.41	1.41	1.41	1.41	1.41	1.41	1.41	1.11	1.18	1.28	1.64	2.06	2.44	2.08	1.31	1.41	1.51	1.51	1.51	1.31 1.11	1.25
PADEC – v promilih	68.1	27.4	46.9	60.7	51.9	97.8	175.3	99.4	50.8	25.5	10.9	1.1							0.8	96.4	79.8	95.5	96.9	113.5	10.5
DOLŽINA MED TEMENI	4.73	28.62	43.76	21.91	18.48	21.49	28.05	22.26	24.85	11.19	44.75	12.17	12.72	17.46	18.99	15.18	14.29	16.69	47.13		20.46	12.17	15.05	24.37	2.83
CEV PROFIL DOLŽINA	PEHD-DN 90 , L=499.59 m																								

Opombe:

- kote križanj komunalne infrastrukture je potrebno preveriti na terenu!
- kote pokrovov revizijskih jaškov je potrebno preveriti na terenu!

GPI gradbeno projektiranje in inženiring, d.o.o.
Ljubljanska c. 26, 8000 Novo mesto
tel.: 07/33 77 630, fax. 07/33 77 631
IS 919

Investitor/naročnik:	OBČINA KRŠKO, Cesta krških žrtev 14, 8270 Krško		
Objekt:	KANALIZACIJA ROSTOHARJEVA ULICA		
Lokacija:	ROSTOHARJEVA ULICA, KRŠKO		
	Ime in priimek:	Ident. številka:	Podpis:
Vodja projekta:	Robert Radakovič, univ.dipl.inž.grad.	IZS G-0445	
Odg. projektant:	Robert Radakovič, univ.dipl.inž.grad.	IZS G-0445	
Sodelavec:	Iztok Skrabl, grad.teh.	-	
Naslov risbe:	VZDOLŽNI PREREZ TLAČNEGA VODA		
Prostor za evidentiranje sprememb:			
Vrsta načrta:	3/1 - Načrt gradbenih konstrukcij - kanalizacija		

St. projekta:	Št. načrta:	Datum:	Faza:	Merilo:	Št. lista:
P-2011/29	KF-2011/29	april 2017	PZI	M 1:1000/100	3/1.5.13