


Tlačni vod TV
M 1:1000/100
M2.K1

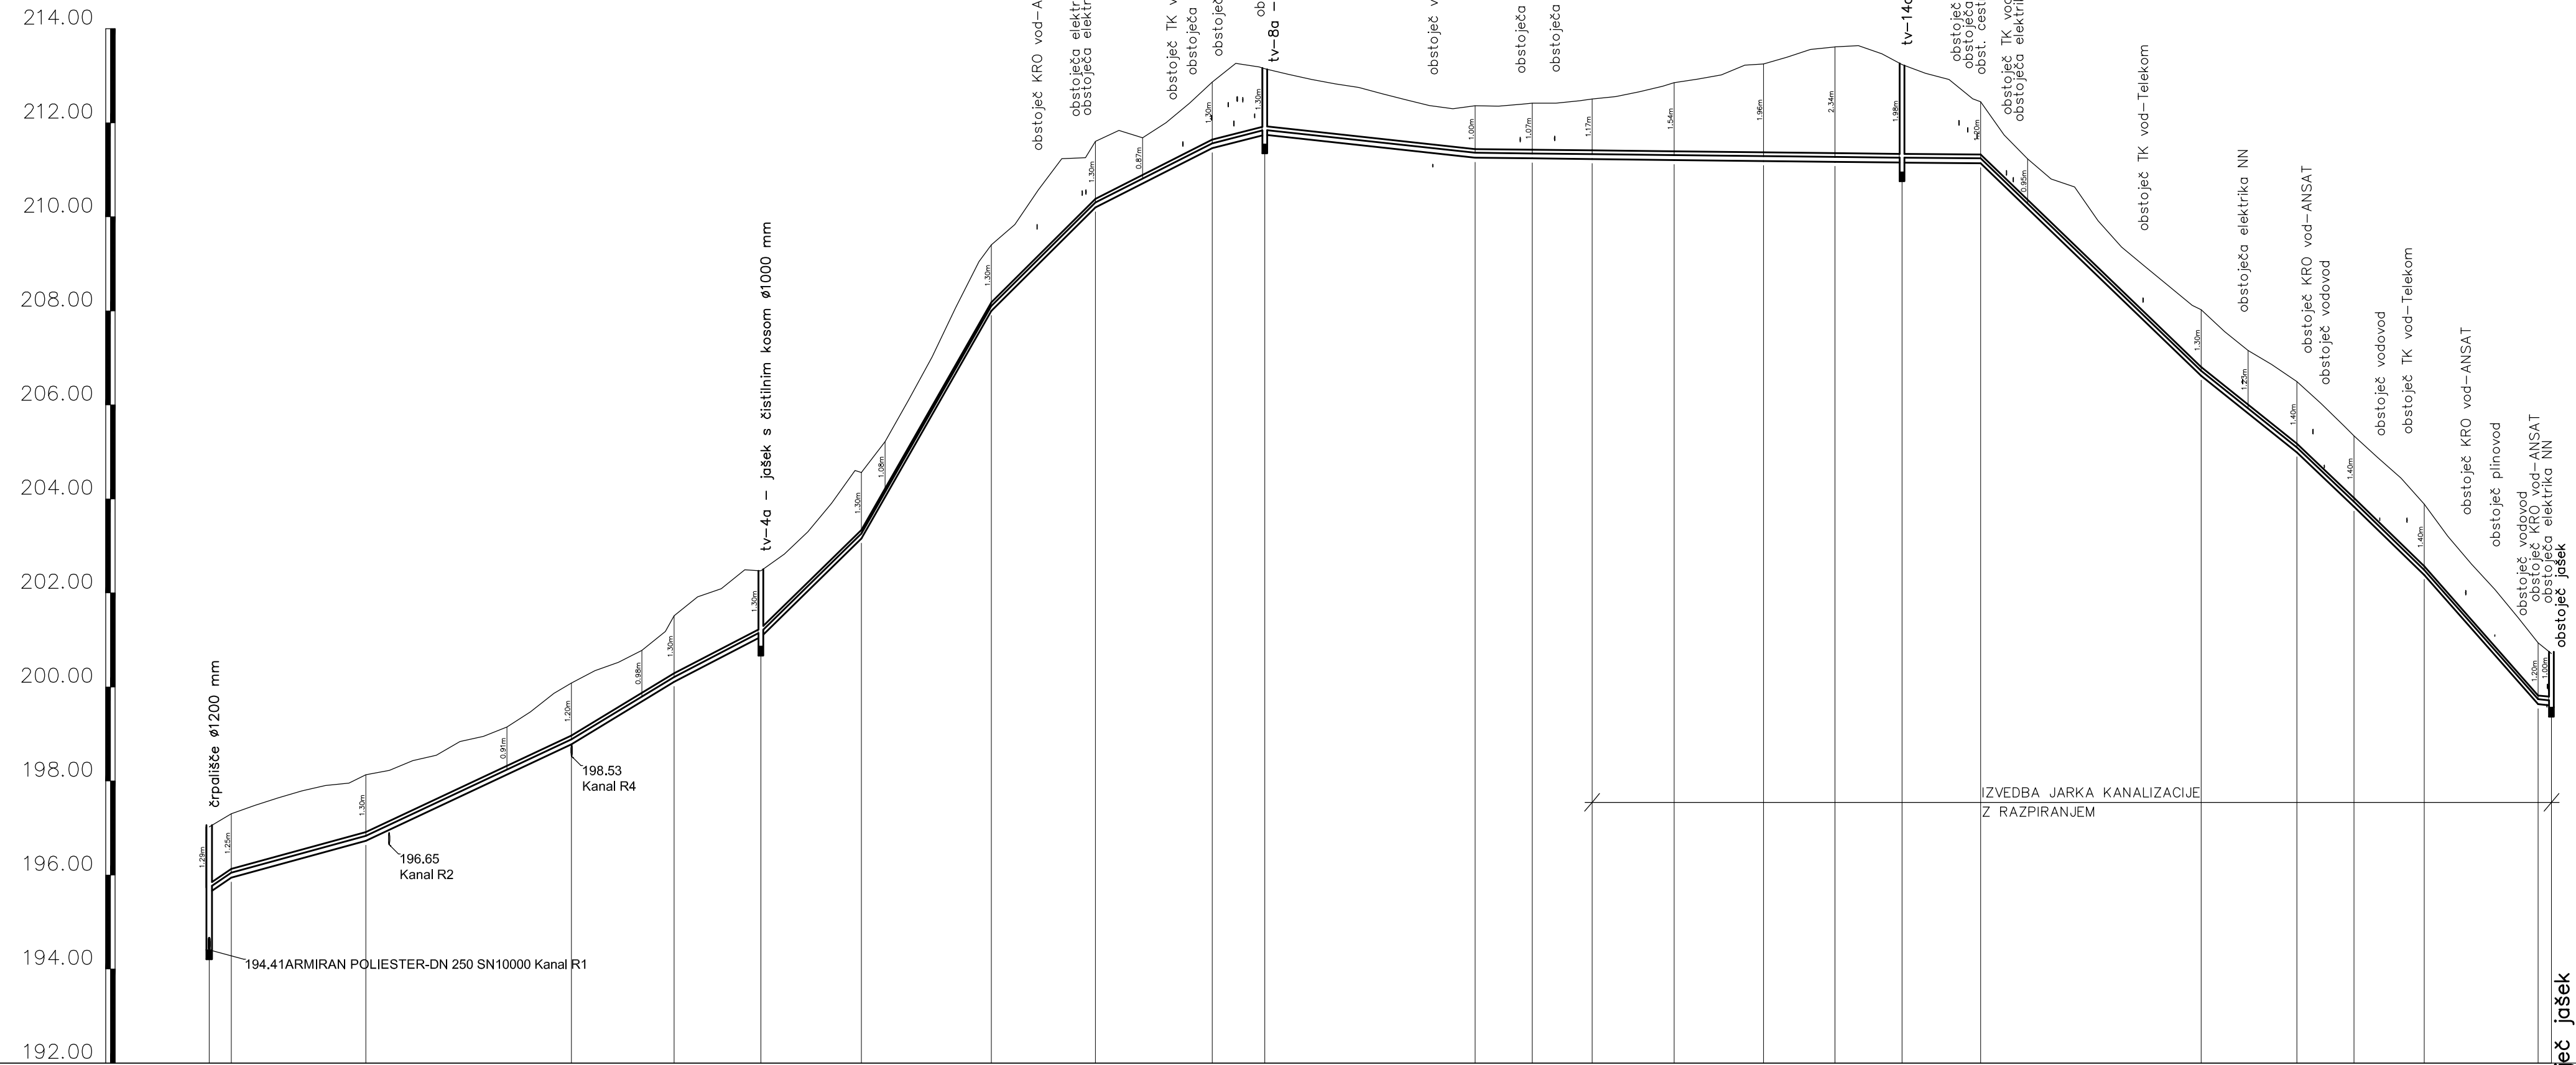

IME	črpališče – Kanal R1 tv-1	tv-2	tv-3 tv-4a – jašek s čistilnim kosom	tv-4 tv-4a – jašek s čistilnim kosom	tv-5	tv-6	tv-7 tv-8a – jašek z zračnikom	tv-8 tv-8a – jašek z zračnikom	tv-9	tv-10	tv-11	tv-12	tv-13 tv-14a – jašek s čistilnim kosom	tv-14 tv-14a – jašek s čistilnim kosom	tv-15	tv-16	tv-17	tv-18	tv-19	tv-20 obstoječ jašek	
STACIONAŽA	0.00	4.71																			
KOTA TERENA	197.02	197.48	198.23	198.91	202.83	209.40	211.84	211.84	212.36	212.42	212.51	212.66	212.85	213.02	213.23	213.40	213.56	213.62	213.74	213.79	
KOTA LEŽIŠČA CEVI	195.73	196.05	196.83	200.21	201.17	208.10	210.31	210.31	211.36	211.36	211.34	211.32	211.32	211.29	211.29	211.26	211.25	211.25	211.23	211.23	
GLOBINA IZKOPA	2.72	1.48	1.41	1.31	1.41	1.41	1.41	1.41	1.11	1.18	1.28	1.64	2.06	2.44	2.08	1.31	1.41	1.51	1.51	1.31	
PADEC – v promilih	68.1	27.4	46.9	60.7	51.9	175.3	99.4	50.8	25.5	10.9	1.1	0.8	96.4	79.8	95.5	96.9	113.5	10.5			
DOLŽINA MED TEMENI	4.73	28.62	43.76	21.91	18.48	21.49	28.05	22.26	24.85	11.19	44.75	12.17	12.72	17.46	18.99	15.18	14.29	16.69	47.13	20.46	
CEV PROFIL DOLŽINA																					

PEHD-DN 90 , L=499.59 m

- Opombe:
 - kote križanj komunalne infrastrukture je potrebno preveriti na terenu!
 - kote pokrovov revizijskih jaškov je potrebno preveriti na terenu!

IGPI gradbeno projektiranje in inženjering, d.o.o. Ljubljanska c. 26, 8000 Novo mesto tel.: 07/33 77 630, fax: 07/33 77 631			
Investitor/naročnik:	OBČINA KRŠKO, Cesta krških žrtev 14, 8270 Krško		
Objekt:	KANALIZACIJA ROSTOHARJEVA ULICA		
Lokacija:	ROSTOHARJEVA ULICA, KRŠKO		
Vodja projekta:	Robert Radakovič, univ.dipl.inž.grad.	IZS G-0445	Podpis:
Odg. projektant:	Robert Radakovič, univ.dipl.inž.grad.	IZS G-0445	<i>RJR</i>
Sodelavec:	Iztok Skrabl, grad.teh.	-	<i>Hoš Škrabl</i>
Naslov risbe:	VZDOLŽNI PREREZ TLAČNEGA VODA		
Prostor za evidentiranje sprememb:			
Vrsta načrta:	3/1 - Načrt gradbenih konstrukcij - kanalizacija		
Št. projekta:	Št. načrta:	Datum:	Faza:
P-2011/29	KF-2011/29	april 2017	PZI
		Merilo:	Št. lista:
		M 1:1000/100	3/1.5.13