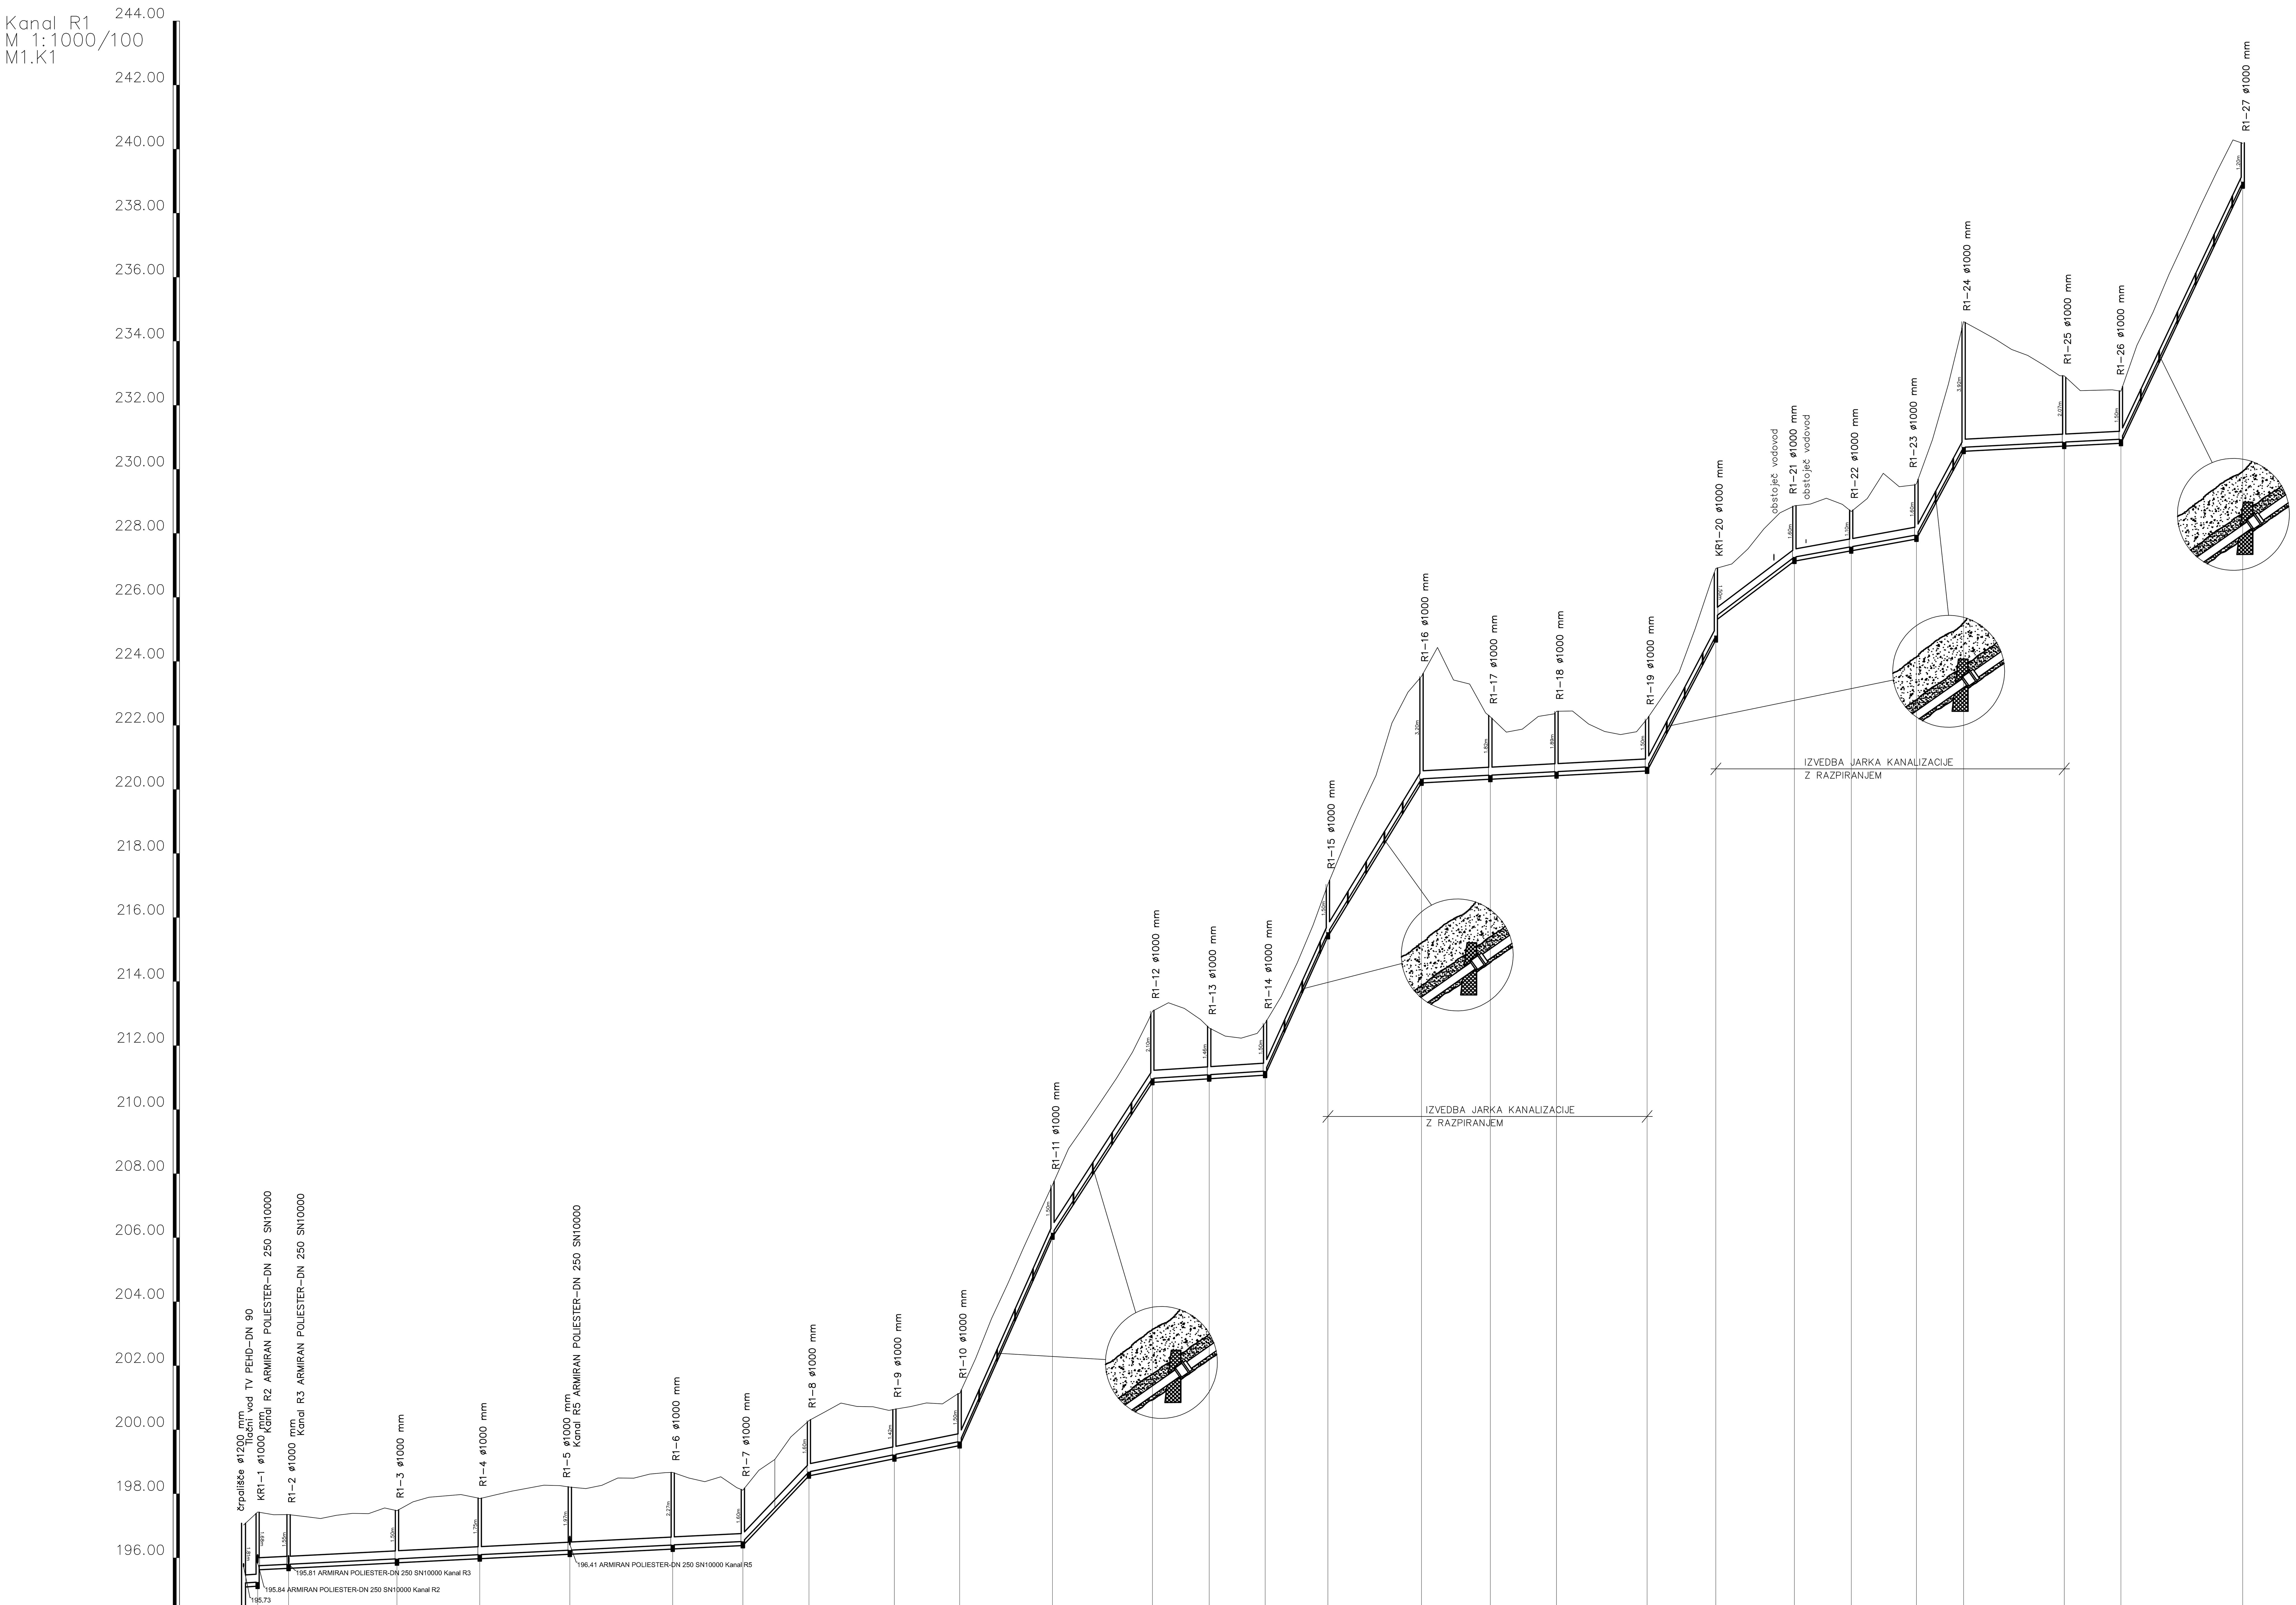

IME	črpališče KR1–1, R1–2, R1–3, R1–4, R1–5, R1–6, R1–7, R1–8, R1–9, R1–10, R1–11, R1–12, R1–13, R1–14, R1–15, R1–16, R1–17, R1–18, R1–19, KR1–20, R1–21, R1–22, R1–23, R1–24, R1–25, R1–26, R1–27
STACIONAŽA	0.00 4.40 14.06 47.93 73.81 101.94 134.10 156.01 176.65 203.35 223.73 252.75 283.96 301.71 319.18 338.80 368.06 389.55 410.22 438.53 460.01 484.54 502.30 522.67 537.42 568.85 586.58 624.63
KOTA TERENA	197.02 197.43 197.35 197.35 197.29 197.23 197.33 197.39 197.38 197.56 197.47 197.75 197.89 197.93 197.98 197.85 197.97 198.08 198.17 198.27 198.25 198.21 198.16 198.26 198.49 198.49 198.61 198.66 198.67 198.49 198.38 198.53 198.19 198.11 198.73 199.07 199.77 200.29 200.56 200.83 200.72 200.72 200.60 200.64 200.72 200.84 200.81 201.13 202.23 203.48 204.55 205.69 206.78 207.65 208.78 209.50 210.23 210.98 211.80 213.07 213.34 213.16 212.82 212.55 212.30 212.23 212.38 212.70 213.53 214.58 215.77 217.04 218.24 219.37 220.44 222.08 223.04 223.53 224.43 223.42 223.29 222.27 221.79 221.88 222.28 222.44 222.45 222.04 221.81 221.71 221.80 222.20 223.66 225.01 226.90 227.04 227.51 228.14 228.64 228.86 228.91 229.09 228.91 228.68 229.09 229.87 229.46 229.55 230.93 232.66 234.61 234.34 234.06 233.74 233.56 233.26 232.92 232.46 232.47 232.48 232.44 233.87 234.90 236.09 237.16 238.26 239.30 240.29 240.18
KOTA IZTOKA, VTOKA	194.41 195.21 195.24 195.75 195.80 195.97 196.10 196.24 196.40 196.51 198.69 199.22 199.63 206.15 210.97 211.09 211.20 215.54 220.33 220.44 220.55 220.70 224.80 225.40 227.26 227.58 227.95 230.69 230.85 230.94 238.98
GLOBINA IZKOPA	2.74 2.32 1.94 1.81 1.68 1.63 1.88 2.10 2.39 1.73 1.73 1.54 1.63 1.63 2.23 1.59 1.63 1.63 3.33 1.95 2.01 1.63 2.23 1.63 1.73 1.23 1.73 4.05 2.20 1.63 1.33
PADEC – v promilih	6.8 5.0 105.4 20.1 224.6 154.6 6.4 220.9 163.9 5.3 190.8 75.7 18.1 185.8 5.1 211.3
DOLŽINA	4.40 9.67 33.86 25.88 28.14 32.15 21.92 20.75 26.71 20.38 29.75 31.58 17.75 17.46 20.10 29.64 21.49 20.68 28.31 21.86 24.60 17.77 20.37 15.00 31.43 17.73 38.90
CEV PROFIL DOLŽINA	ARMIRAN POLIESTER–DN 250 SN10000 , L=628.27 m

Opombe:

- kote križanj komunalne infrastrukture je potrebno preveriti na terenu!
- kote pokrovov revizijskih jaškov je potrebno preveriti na terenu!
- pri naklonih cevi nad 100‰ se izvedejo opore proti zdrsu cevi

GPI gradbeno projektiranje in inženiring, d.o.o.
Ljubljanska c. 26, 8000 Novo mesto
tel.: 07/33 77 630, fax. 07/33 77 631
IZS 1919

©

Investitor/naročnik:	OBČINA KRŠKO, Cesta krških žrtev 14, 8270 Krško		
Objekt:	KANALIZACIJA ROSTOHARJEVA ULICA		
Lokacija:	ROSTOHARJEVA ULICA, KRŠKO		
	Ime in priimek:	Ident. številka:	Podpis:
Vodja projekta:	Robert Radakovič, univ.dipl.inž.grad.	IZS G-0445	
Odg. projektant:	Robert Radakovič, univ.dipl.inž.grad.	IZS G-0445	
Sodelavec:	Iztok Skrabl, grad.teh.	-	Iztok Skrabl
Naslov risbe:	VZDOLŽNI PREREZ KANALA R1		
Prostor za evidentiranje sprememb:			
Vrsta načrta:	3/1 - Načrt gradbenih konstrukcij - kanalizacija		

Št. projekta:	Št. načrta:	Datum:	Faza:	Merilo:	Št. lista:
P-2011/29	KF-2011/29	april 2017	PZI	M 1:1000/100	3/1.5.7